


MSV '71

RENOVOI

PLATTEGRONDEN
 HANG- EN SLUITWERK => SKG ** (RVS)
 Bestaande wanden
 - Baksteen (nieuw) 100mm
 - Gevelconstructie Rc=3,5m²KW
 - Porotherm Ijm-blokken 100mm
 - PIR isolatie R=3,4m²KW
 - Gevelstrakwerk
 Kunststof gevelbekleding
 Ventilatierooster
 VR
 Alu-rooster

KLEUREN- EN MATERIALEN
 Gevel metselwerk : Baksteen - Grijs
 Kozijnen : Kunststof - Wit RAL 9010
 Draaibare delen : Kunststof - Wit RAL 9010
 Gevel bekleding : Trespa - Antraciet
 Dakbalm : Aluminium - Grijs
 Hemselwaterafvoer : Staal - Verzinkt

Doorsnede A
 Gewijzigd

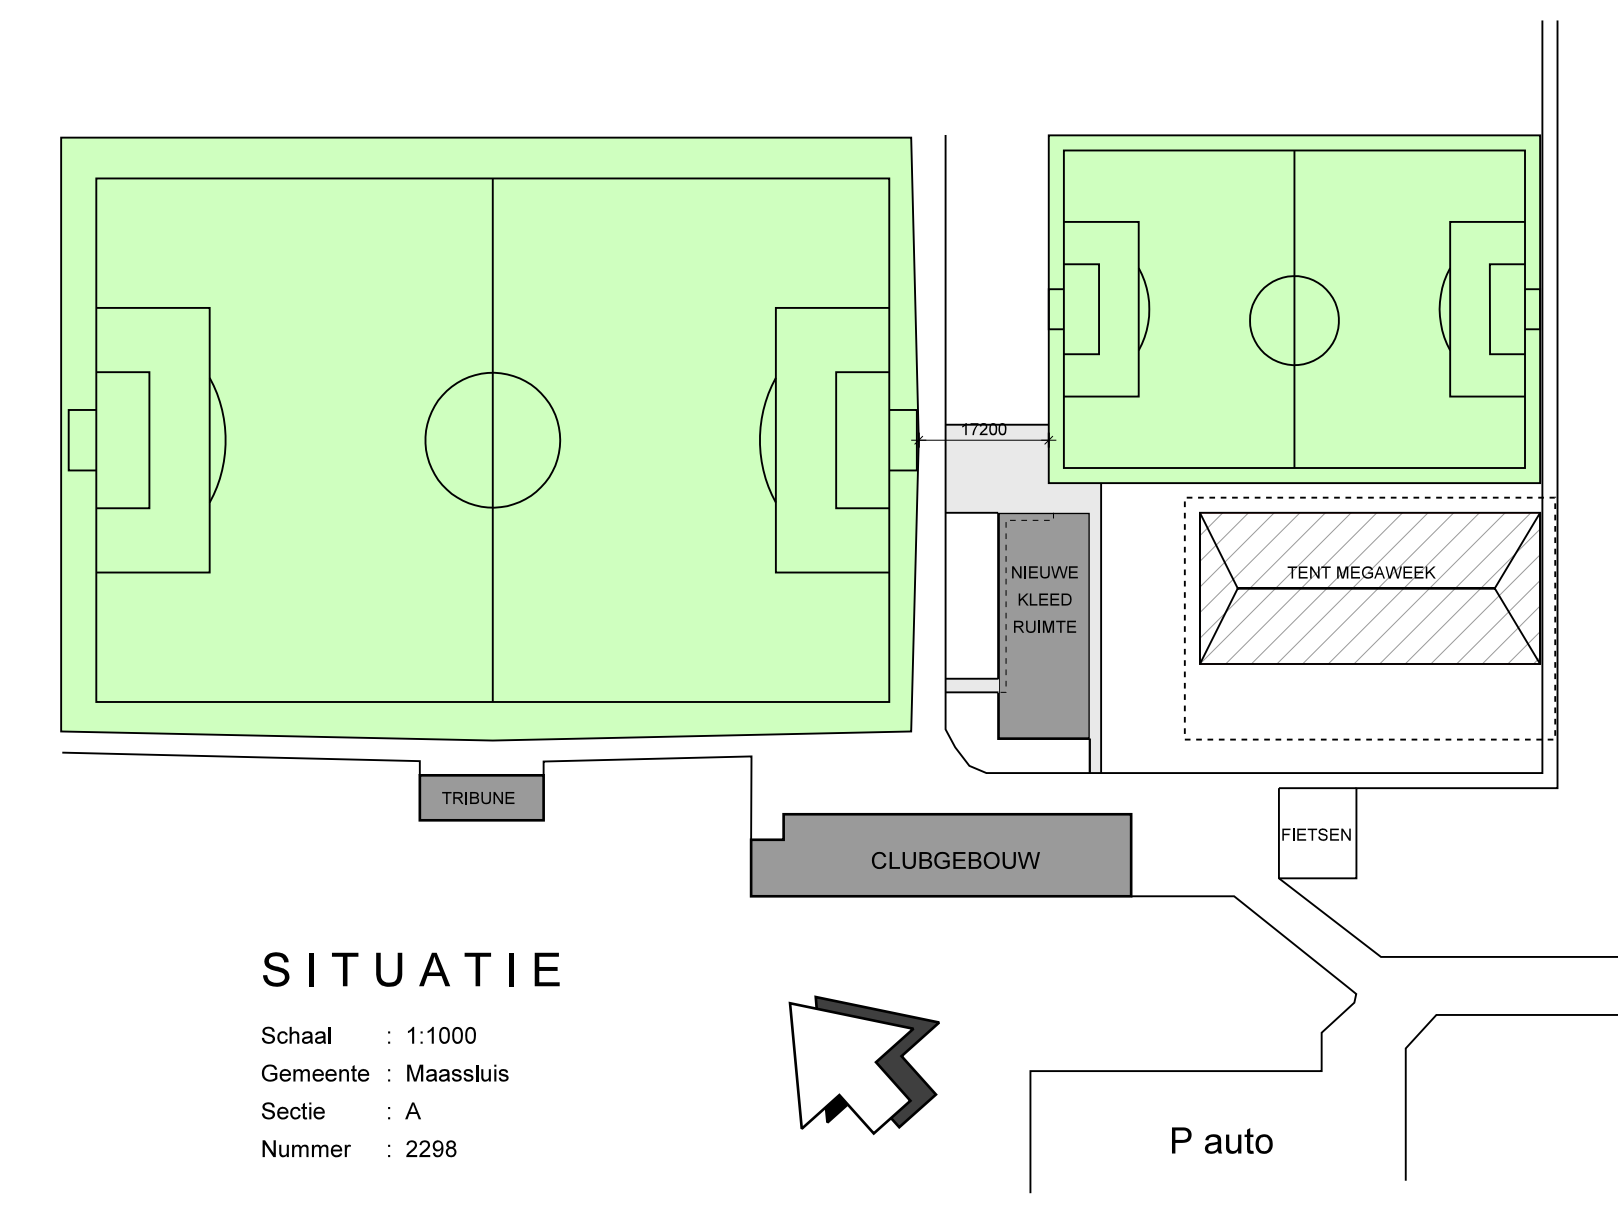

van spelden
 bouwadvies & tekenburo

Burgemeester de Jonghskade 19
 3143 CB MAASSLUIS
 Telefoon: 010-7650020
 06-48300622
 e-mail: info@vanspeldentekburo.nl

opdrachtgever:	M.S.V.'71 Dr. Albert Schweitzerdreef 501 3146 TA Maassluis tel. 010-5917947	wijz.:	datum:
project:	Nieuwbouw kleedruimte clubgebouw Dr. Albert Schweitzerdreef 501 3146 TA Maassluis	A	27-12-2016
		B	12-01-2017
		C	09-02-2017
		D	18-04-2018

onderdeel :	VERBOUWING CLUBGEBOUW	Proj.nr.:	15-0020
schaal:	1:100	getekend:	M.v.S.
datum:	28-07-2016	formaat:	841x770
		Tek.nr.:	B-02